



Два многоквартирных жилых дома со встроенными помещениями и подземной автостоянкой по ул. Электриков в г. Екатеринбурге



Информация об объекте

Показатель	Дом № 1	Дом № 2	Автостоянка
Этажность	18	18	1
Площадь здания	11632 м ²	11628 м ²	3097 м ²
Общая площадь квартир	8393 м ²	8215 м ²	-
Размеры в плане	23x33 м	23x33 м	36x113 м
Высота типового этажа	2,7 м	2,7 м	-
Площадь автостоянки	-	-	2911 м ²
Количество квартир	161	157	-
Количество машиномест	-	-	150
Проектирование			2010 г
Строительство			2011-2012 г


Требуемые мощности инженерных сетей

Теплоснабжение - 1,112 МВт
 Водоснабжение - 106,13 м³/сут
 Объем стоков - 102,1 м³/сут
 Электроснабжение - 535,8 кВт

Конструктивные решения

Несущие конструкции - сборно-монолитный каркас с монолитными ж/б диафрагмами.
 Перекрытия - сборные ж/б плиты.
 Наружные стены - блоки из ячеистого бетона типа "Теплит" с утеплением из плитного пенополистирола.
 Фундамент - Ж/б плита.

Разрез 1-1

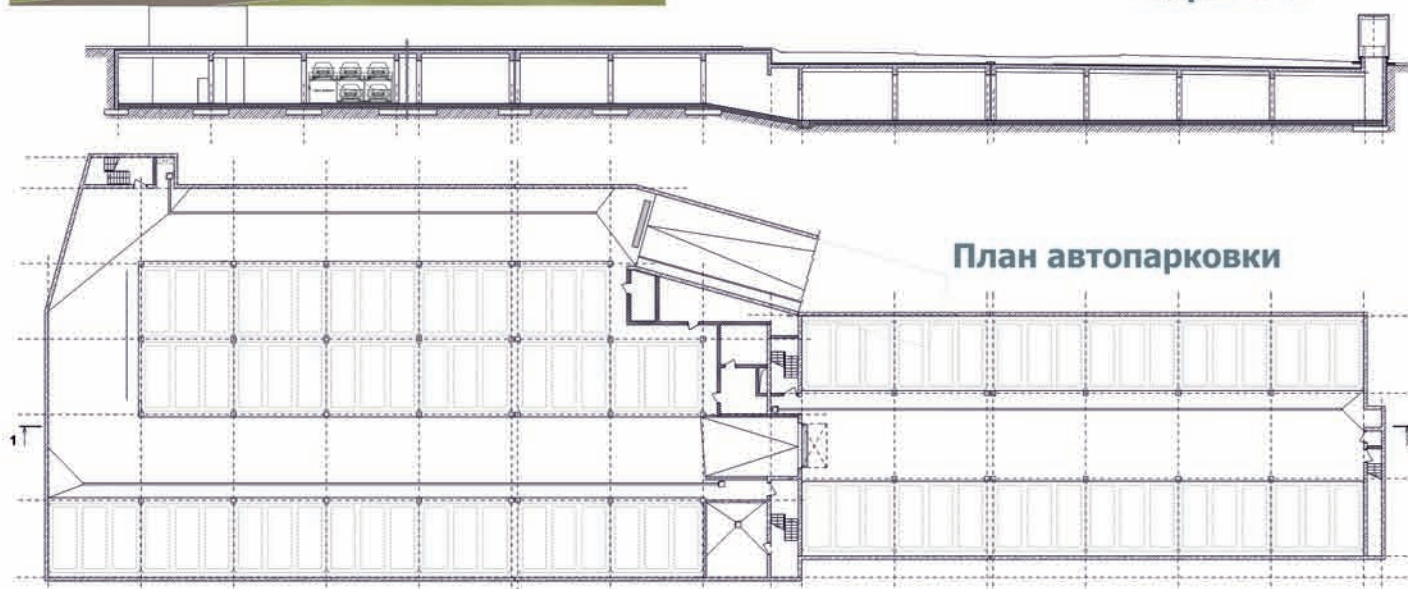

План типового этажа

