



Многоквартирный жилой 9-12-9 этажный дом в городе Кокшетау Республики Казахстан севернее м-на Васильковский

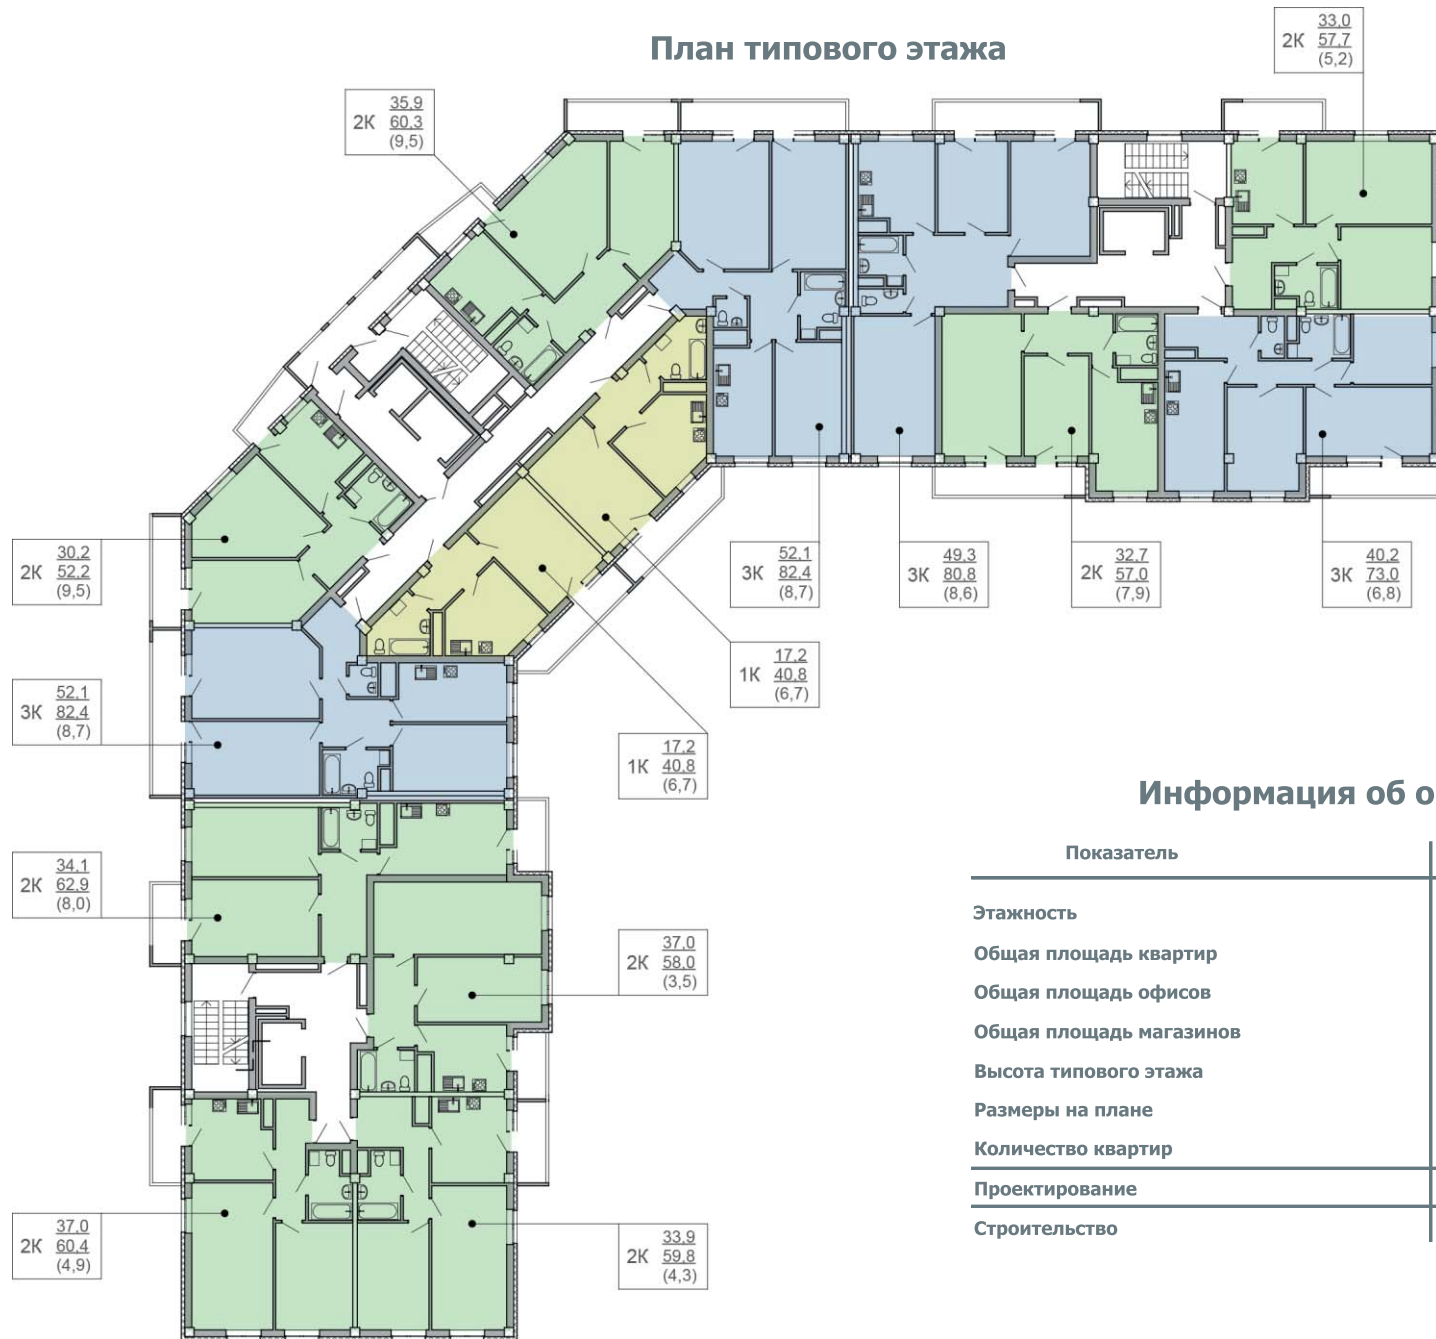

Информация об объекте

Показатель	Дом № 1
Этажность	9-12
Общая площадь квартир	7 927 м ²
Общая площадь офисов	483 м ²
Общая площадь магазинов	380 м ²
Высота типового этажа	3 м
Размеры на плане	55x53 м
Количество квартир	130
Проектирование	2015 г.
Строительство	2015 г.

Схема генерального плана

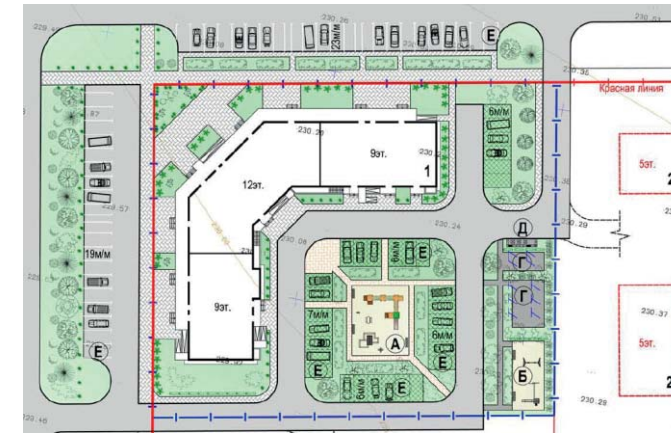

Конструктивные решения

Несущие конструкции - сборно-монолитный каркас с железобетонными диафрагмами жесткости.

Перекрытия - сборные железобетонные плиты.

Наружные стены - самонесущие стены из стеновых блоков с утеплением в составе системы «мокрый фасад».

Требуемые мощности инженерных сетей

Теплоснабжение - 0,9359 Гкал/ч

Водоснабжение - 83,68 м³/сут

Объем стоков - 83,68 м³/сут

Электроснабжение - 276,2 кВт

