

Основные ТЭП


Назначение	Ед. измерени я	Дом 1	Дом 2	Сводные данные
Расположение здания		Меридиан./ Широтное	Меридиан./ Широтно	
Этажность	Выше отм. 0,000 Ниже отм. 0,000	24 2	24 2	24 2
Площадь застройки	м ²	713,97	703,34	1 417,31
Площадь жилого здания (включая площади проемов и лифтовых шахт), в том числе	м ²	18 621,29	18 349,4	36 970,69
Площадь жилых этажей	м ²	15 161,37	15 161,37	30 322,74
Площадь типового этажа	м ²	721,97	721,97	
Площадь нежилых этажей	м ²	1 959,48	1 928,25	3 887,73
Площадь технического этажа	м ²	1 500,44	1 259,78	2 760,22
Общее количество квартир	шт	210	210	420
Однокомнатных	шт	84	84	168
Двухкомнатных	шт	63	63	126
Трехкомнатных	шт	63	63	126
Суммарная площадь помещений нежилых этажей		1681,87	1 450,37	3 132,24
Полезная (без учета лестниц) площадь нежилых этажей :	м ²	1577,67	1 349,17	2 926,84
В том числе технические помещения:	м ²	90,6	22,5	113,1
Площадь подземного паркинга (включая площади проемов и лифтовых шахт)	м ²			10 929,31
Площадь автостоянок	м ²		10 156,18	
Количество машино-мест в подземном паркинге	шт.	285		



**Многоэтажные жилые дома
со встроеннымными помещениями
и подземной автопарковкой**

Многоэтажные жилые дома со встроенными помещениями и подземной автопарковкой

план типового этажа

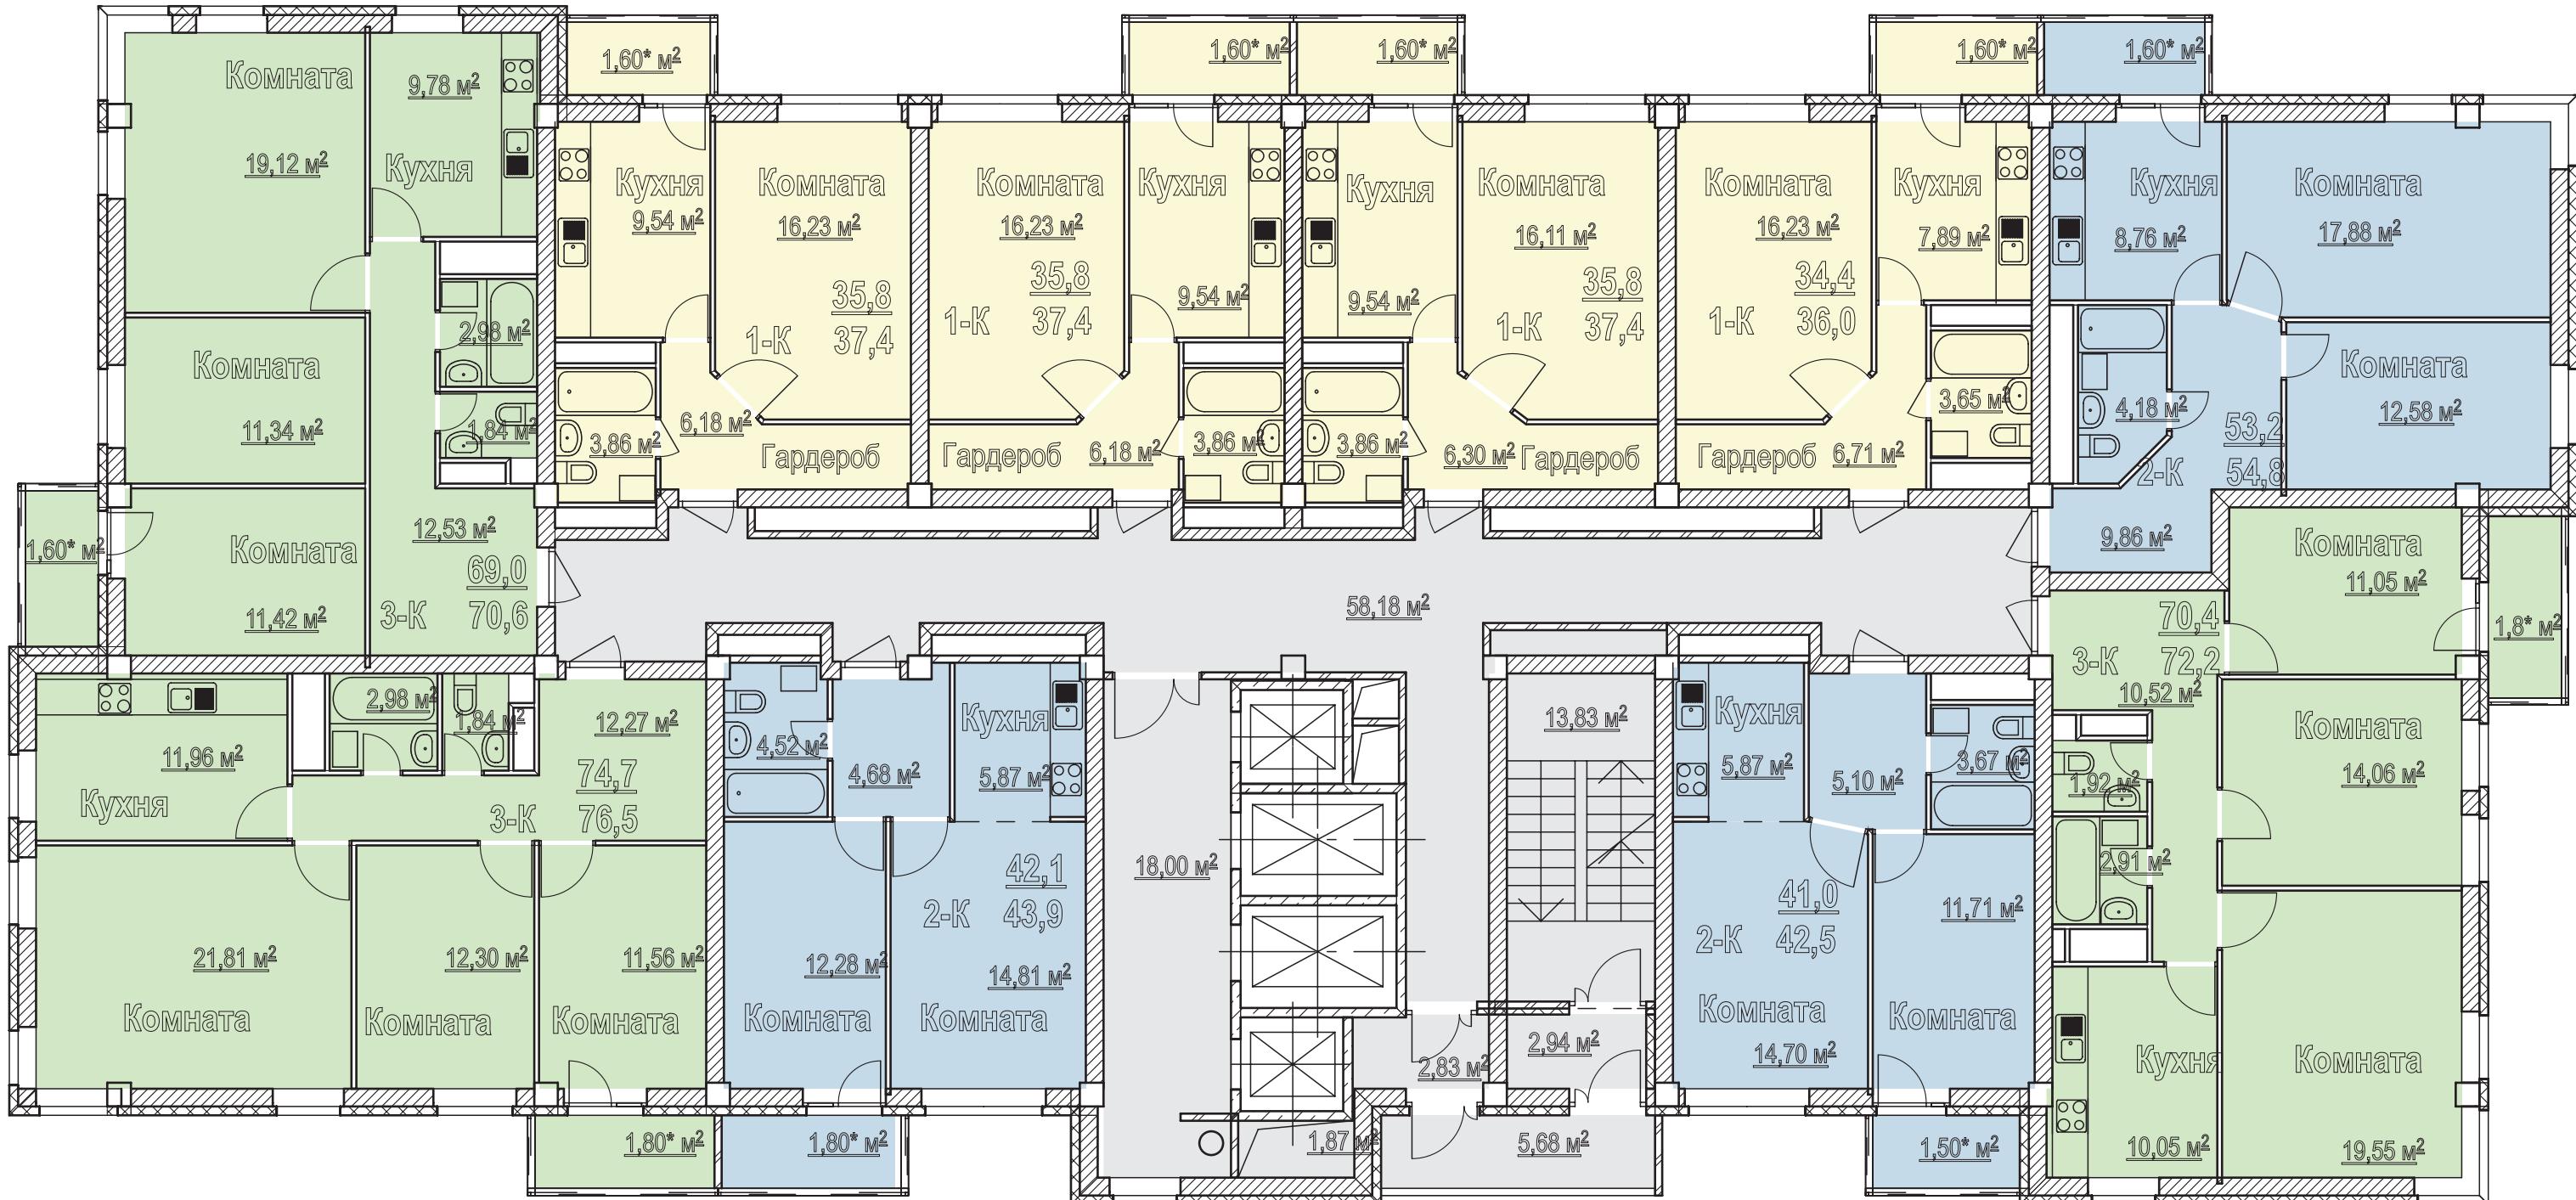

РОССИЯ 620014 г. ЕКАТЕРИНБУРГ ул. Ясная 22г

тел: (343) 310 1470, 310 1471 факс: (343) 310 1474

-7-908-630-19-31

KARKAS-PRO@YANDEX.RU